С

ЧЕРТЕЖ КРАСНЫХ ЛИНИЙ
М 1:1000

Приложение №2
УТВЕРЖДЁН
постановлением
Администрации района
от_____№_____

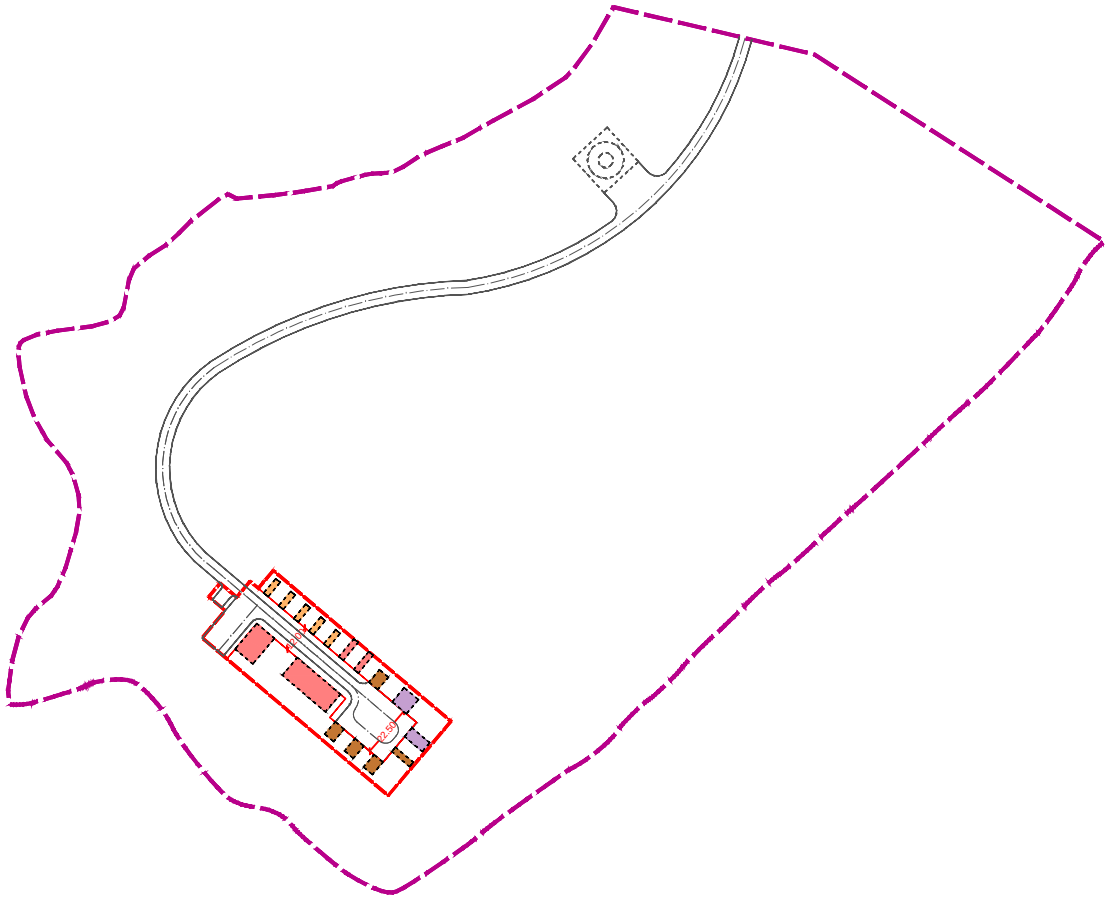

УСЛОВНЫЕ ОБОЗНАЧЕНИЯ

- Граница фактории Развилка
- Граница проектируемой территории
- Проектируемые красные линии
- 01 — Номер планировочного элемента
- 10 — Поворотная точка
- Дорожная ось
- X 7874840.87 Y 4545442.87 — Точка пересечения осей дорог
- Жилые здания
- Общественные здания
- Нежилые здания и сооружения
- Производственные и коммунально-складские сооружения
- Проезды

ВЕДОМОСТЬ КООРДИНАТ ПОВОРОТНЫХ ТОЧЕК КРАСНЫХ ЛИНИЙ

№ точки	Угол поворота	Мера линий, м	Координата, X	Координата, Y
ПЛАНИРОВОЧНЫЙ ЭЛЕМЕНТ 01				
1			7874852.56	4545388.92
		20.00		
2	90°0'0"		7874867.84	4545401.83
		50.20		
3	90°0'0"		7874835.36	4545440.10
		10.50		
4	270°0'0"		7874827.34	4545433.33
		30.00		
5	270°0'0"		7874807.93	4545456.20
		22.50		
6	270°0'0"		7874825.12	4545470.73
		89.50		
7	90°0'0"		7874883.02	4545402.48
		10.00		
8	90°0'0"		7874890.66	4545408.93
		100.50		
9	90°0'0"		7874825.64	4545485.57
		42.00		
10	90°0'0"		7874793.56	4545458.46
		91.20		
1	90°0'0"		7874852.56	4545388.92

Согласовано

Инв. № подл. | Подп. и дата | Взам. инв. №

Изм.	Кол.уч.	Лист	№док.	Подп.	Дата
Проверил		Шевчук			
Архитектор		Селиванова			

Шифр: 938/13-ПП-УЧ

Проект планировки территории фактории Развилка Тазовского района

Утверждаемая часть	Стадия	Лист	Листов
	ПП	1	5
Чертеж красных линий, М 1:1000	ООО "АКБ "Куб-А"		

Копировал

Формат А1